

1:25

CORDOLO ESISTENTE

GRIGLIA IN GHISA SFEROIDALE 600x600 (Classe D400)

MASSICCIATA STRADALE

CALOTTAMENTO IN CALCESTRUZZO (sp. min. 20 cm)

RIPORTO MATERIALE PER COPERTURA TUBAZIONE

POZZETTO DI RACCOLTA

PIANO DI POSA IN CALCESTRUZZO (sp. min. 15 cm)

TUBAZIONE IN PEAD STRUTTURATO Øe 100 cm

0.20

1.20

0.10

CORDOLO ESISTENTE

GRIGLIA IN GHISA SFEROIDALE 600x600 (Classe D400)

0.20 1.00 0.20

1.40

0.20 1.00 0.20

1.40

TUBAZIONE IN PEAD STRUTTURATO Øe 100 cm

POZZETTO DI RACCOLTA

MASSICCIATA STRADALE

variabile

CALOTTAMENTO IN CALCESTRUZZO (sp. min. 20 cm)

variabile

min. 0.20

1.00

min. 0.15


$i \approx 20\%$

1.40


TUBAZIONE IN PEAD STRUTTURATO Øe 100 cm

PIANO DI POSA IN CALCESTRUZZO (sp. min. 15 cm)


1:25

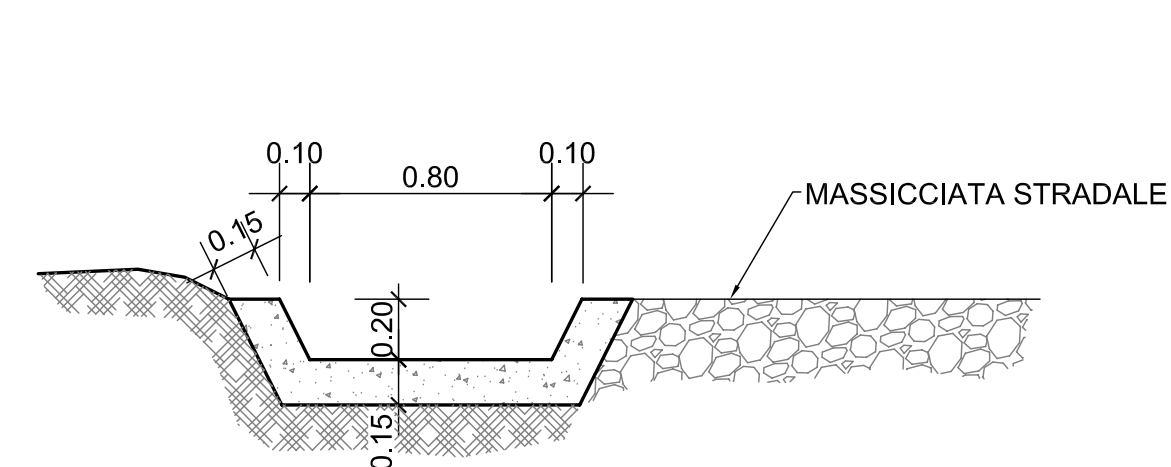


1:25

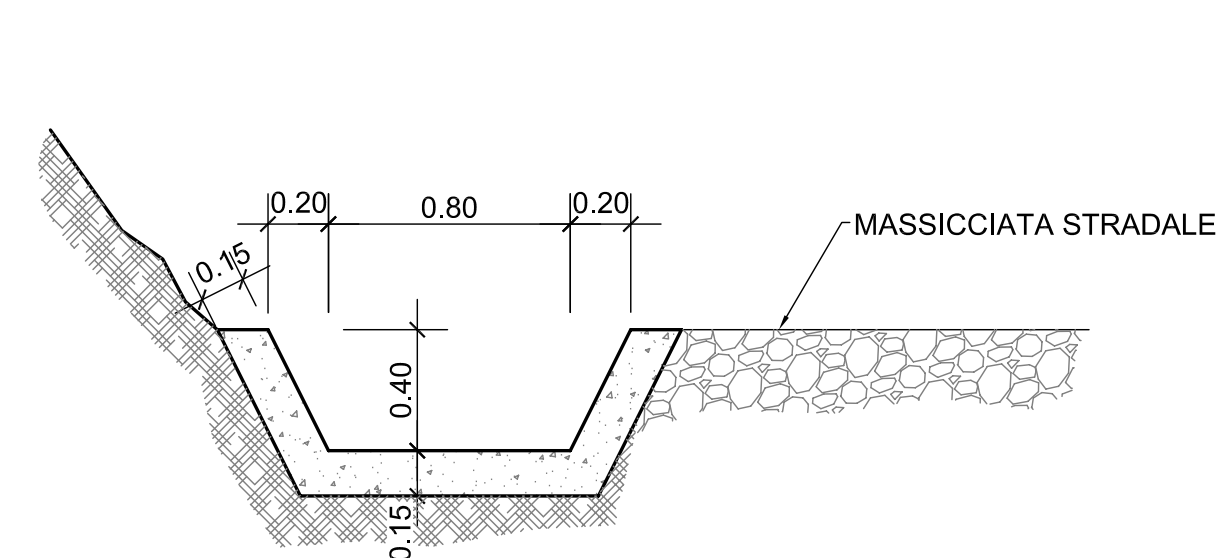

1:25

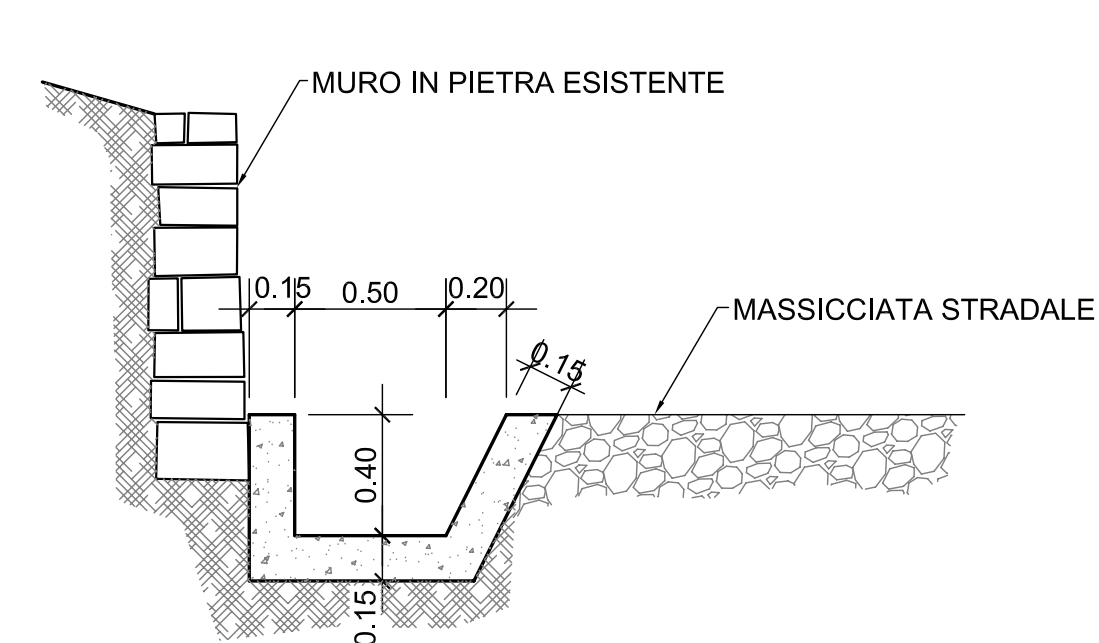

1:10

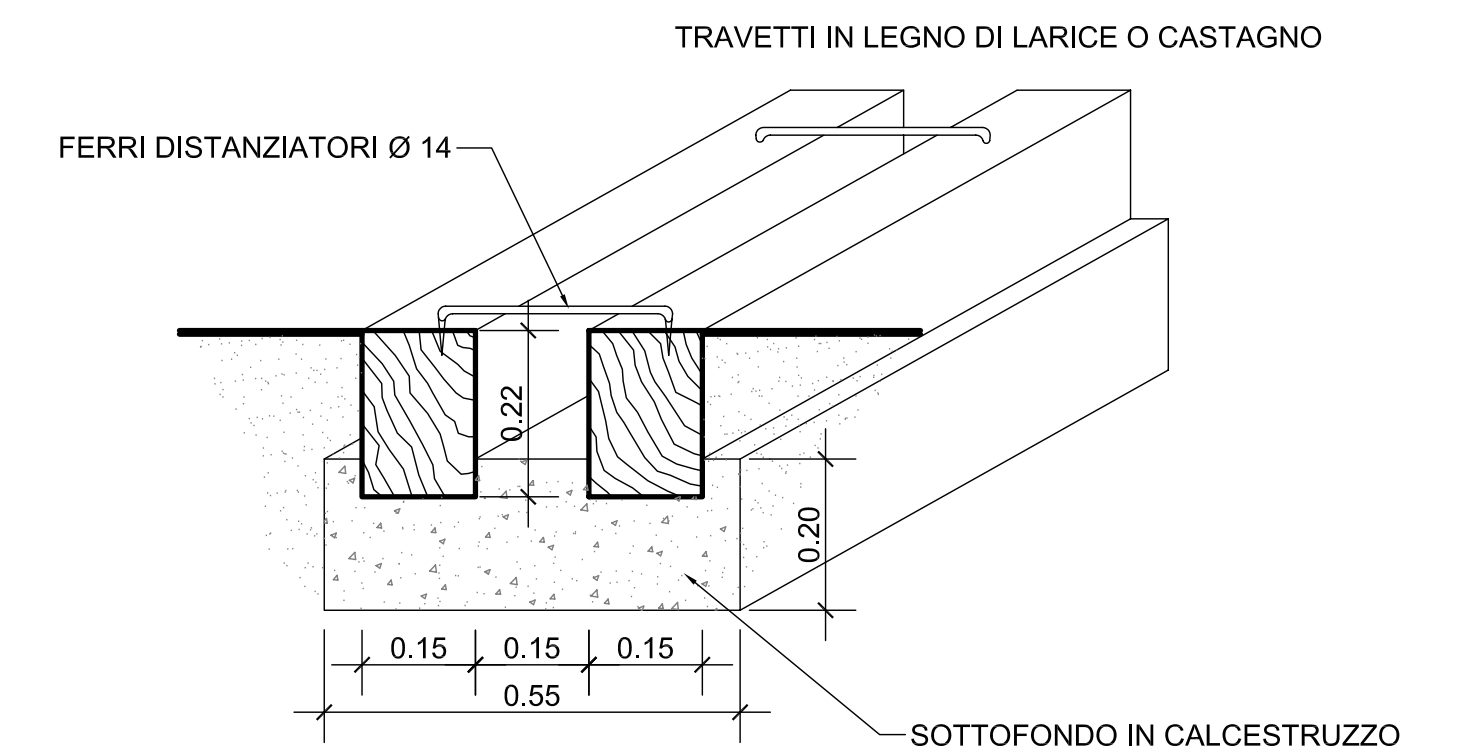

via Roma n. 35 - 28875 Ceppo Morelli (VB)

SISTEMAZIONE PISTA CARRABILE IN SPONDA DESTRA TORR. ANZA

PROGETTISTA

Dott. Ing. Stefano Chieu
via Carale di Masera n. 13 - 28845 Domodossola (VB)
tel: 0324 241693 fax: 0324 44693
E-mail: studiocgm@tele2.it

3

1:25 - 1:10

AGG.